

ΕΦΗΜΕΡΙΣ ΤΗΣ ΚΥΒΕΡΝΗΣΕΩΣ
ΤΗΣ ΕΛΛΗΝΙΚΗΣ ΔΗΜΟΚΡΑΤΙΑΣ

ΕΝ ΑΘΗΝΑΙΣ
ΤΗ 21 ΜΑΡΤΙΟΥ 1980

ΤΕΥΧΟΣ ΤΕΤΑΡΤΟΝ

ΑΡΙΘΜΟΣ ΦΥΛΛΟΥ
189

ΠΕΡΙΕΧΟΜΕΝΑ

ΠΟΛΕΟΔΟΜΙΑ

ΑΠΟΦΑΣΕΙΣ

ΠΟΛΕΟΔΟΜΙΑ

ΑΠΟΦΑΣΕΙΣ

Ἀριθ. ΤΥ 1587 (1)

Περὶ ἀναγνωρίσεως ὁδοῦ στὸ Ἀγρίνιο ὡς προϋφισταμένης τοῦ ἔτους 1923 (ὑπόθεση Χριστοφ. Κοντοπάνου).

Ο ΝΟΜΑΡΧΗΣ ΑΙΤΩΛΟΑΚΑΡΝΑΝΙΑΣ

Ἔχοντας ὑπόψη :

1. Τὶς διατάξεις τοῦ Ν. 3200/55 περὶ Διοικητικῆς ἀποκεντρώσεως.

2. Τὶς διατάξεις τοῦ ἀπὸ 20.6.55 Β. Δ/τος περὶ ἐξαιρέσεως ἀπὸ τῆς κατὰ τὴν παρ. 1 τοῦ ἄρθρου 1 τοῦ Ν. 3200/55 ἁρμοδιότητος τοῦ Ὑπουργείου Δημ. Ἔργων.

3. Τὶς διατάξεις τοῦ 863/70 Β. Δ/τος, περὶ διαρθρώσεως τοῦ Ὑπουργείου Συγκοινωνιῶν καὶ Δημ. Ἔργων, ὅπως τοῦτο τροποποιήθηκε μὲ τὸ 572/67 Π. Δ/μα.

4. Τὶς διατάξεις τοῦ 532/70 Ν. Δ/τος περὶ διοικητικῆς ἀποκεντρώσεως.

5. Τὶς διατάξεις τοῦ 712/70 Β. Δ/τος, ὅπως τροποποιήθηκε καὶ συμπληρώθηκε μὲ τὰ 677/71 καὶ 198/72 Β. Δ/τα.

6. Τὴν Λ7/16/11/7.10.70 κοινὴ ἀπόφαση τῶν Ὑπουργῶν περὶ ὀργανώσεως τῶν Περιφ/κῶν Ὑπηρεσιῶν τοῦ ΥΠ ΔΕ.

7. Τὴν Λ9/1-8/3/9.8.71 κοινὴ ἐγκύκλιο τῶν Πρωθυπουργοῦ, Ἀντιπροέδρου καὶ Ὑπουργοῦ τῶν Ἐσωτερικῶν περὶ ὀργανώσεως τῶν Νομαρχιῶν.

8. Σχετικὴ αἴτηση τοῦ Χριστοφόρου Κοντοπάνου μὲ τὴν ὁποία ζητάει τὴν ἀναγνώριση τῆς διόδου ποὺ βρίσκεται στὸ Ο/Τ.206 τοῦ ἐγκεκριμένου σχεδίου πόλεως Ἀγρινίου ὡς ὁδοῦ ποὺ ὑπάρχει πρὶν ἀπὸ τὸ ἔτος 1923.

9. Τὸ ὑπ' ἀριθ. 8735/1908 συμβόλαιο, ὡς καὶ τὴν ὑπ' ἀριθ. 13/21.1.1961 ἀπόφαση τοῦ Εἰρηνοδικείου Ἀγρινίου ἀπὸ τὰ ὁποῖα προκύπτει ὅτι ἡ δίοδος αὐτὴ ὑπῆρχε πρὶν ἀπὸ τὸ 1923.

10. Τὶς διατάξεις τοῦ ἄρθρου 20 τοῦ ΠΔ τῆς 17.7.23 «περὶ σχεδίων πόλεων κλπ».

11. Τὴν Ε34/ἀριθ. 16262/16.6.77 ἐγκ. τοῦ ΥΠ ΔΕ, ἀναφορικὰ μὲ ἰδιωτικοὺς δρόμους ποὺ ὑπάρχουν πρὶν ἀπὸ τὸ 1923.

12. Τὴν σύμφωνη γνώμη τοῦ Νομ/κοῦ Συμβουλίου ΔΕ, ποὺ διατυπώθηκε στὸ 1/1980 (θέμα 25ο) πρακτικὸ αὐτοῦ καὶ

13. Τὴν ΕΣ 33576/75/22.1.76 ἀπόφαση τοῦ Νομάρχη Αἰτωλ/νίας «περὶ ἀναθέσεως ἀσκήσεως μέρους ἁρμοδιοτήτων Νομάρχου ὑπὸ τὴν ἔνδειξιν «ἐντολῇ Νομάρχου», ἀποφασίζουμε :

Ἀναγνωρίζουμε σὰν προϋπάρχουσα τοῦ ἔτους 1923 καὶ δὲν μπορεῖ σήμερα νὰ καταργηθεῖ, τὴ δίοδο ποὺ βρίσκεται μέσα στὸ ΟΤ 206 τοῦ ἐγκεκριμένου σχεδίου πόλεως Ἀγρινίου, ὅπως αὐτὴ φαίνεται στὸ τοπογραφικὸ διάγραμμα τοῦ μηχανικοῦ Χριστοφ. Τσάμη ποὺ συνοδεύει τὴν ἀπόφαση αὐτή.

Ἡ ἀπόφαση αὐτὴ νὰ δημοσιευθεῖ στὴν Ἐφημερίδα τῆς Κυβερνήσεως.

Ἱ. Π. Μεσολογγίου, 20 Φεβρουαρίου 1980

Μὲ Ἐντολὴ Νομάρχη
Ὁ Προϊστάμενος ΔΤΥ
ΣΩΤ. ΛΑΜΠΡΟΠΟΥΛΟΣ

ΤΟΠΟΓΡΑΦΙΚΟ ΔΙΑΓΡΑΜΜΑ
ΤΜΗΜΑΤΟΣ Ο.Τ. 206
ΔΙ' ΑΝΑΓΝΩΡΙΣΙΝ ΟΔΟΥ ΠΡΟΫΠΑΡΧΟΥΣΗΣ
ΤΟΥ 1923
ΠΑΡΟΔΟΥ ΤΗΣ ΟΔΟΥ ΜΕΓΑΛΗΣ ΧΩΡΑΣ
ΕΙΣ ΑΓΡΙΝΙΟΝ

ΕΘΕΩΡΗΘΗ


ΟΔΟΣ ΜΕΓΑΛΗΣ ΧΩΡΑΣ ΠΛΑΤΟΥΣ 10.0

ΟΔΟΣ ΠΡΟΫΠΑΡΧΟΥΣΑ ΤΟΥ 1923 ΠΛΑΤΟΥΣ ...

ΕΘΕΩΡΗΘΗ

ΥΠΟΥΡΓΕΙΟΝ ΔΗΜΟΣΙΩΝ ΕΡΓΩΝ
ΑΡΙΘ. ΠΡΑΞΕΩΣ 1/1980
ΣΥΝΟΔΕΥΕΙ ΤΗΝ ΥΠ' ΑΡΙΘ. 1567/84
ΑΠΟΦΑΣΙΝ ΤΟΥ ΝΟΜΑΡΧΟΥ ...
Αναγνωρίσεως οδού ... προϋπάρχουσης του έτους 1923
20-2-1984

ΟΔΟΣ ΚΑΡΥΤΣΗΣ ΠΛΑΤΟΥΣ 10.00

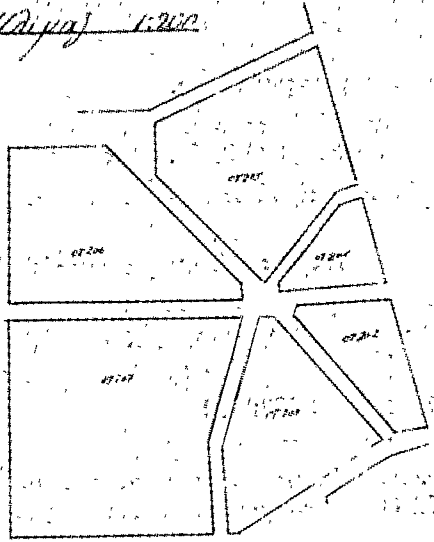

'Αριθ. ΤΥ 13639 (2)

Περὶ χαρακτηρισμοῦ χώρου ὡς σχολικοῦ δι' ἀνέγερσιν τοῦ πολυδυνάμου Γυμνασίου (ΠΟΣΜΕ) 'Αγρινίου, εἰς τὸν Ν. Αἰτωλοακαρνανίας.

Ο ΝΟΜΑΡΧΗΣ ΑΙΤΩΛΟΑΚΑΡΝΑΝΙΑΣ

Ἔχοντες ὑπ' ὄψει :

1. Τὰς διατάξεις τοῦ Ν.Δ. τῆς 17.7.1923 περὶ σχεδίων πόλεων κλπ. καὶ εἰδικώτερον τοῦ ἄρθρου 29 αὐτοῦ.
2. Τὸ ὑπ' ἀρ. α Φ. 479 20/Δ/45/123535/19.10.78 ἔγγραφο τοῦ ΥΕΠΘ.
3. Τὸ ὑπ' ἀρ. β Φ. 479 20/Γ/162/ΣΤ 5960/9.6.1979 ἔγγραφο τοῦ ΥΕΠΘ.
4. Τὸ ὑπ' ἀρ. 9/1979 (θέμα 23ον) πρακτικὸ τοῦ περιφερειακοῦ Συμβουλίου Δημ. Ἔργων περὶ χαρακτηρισμοῦ χώρου ὡς σχολικοῦ διὰ ἀνέγερσιν τοῦ ΠΟΣΜΕ 'Αγρινίου, ἀποφασίζομεν :

Χαρακτηρίζομεν τὸ οἰκόπεδον τοῦ ΠΟΣΜΕ 'Αγρινίου, ὡς χῶρον ἀνεγέρσεως τοῦ πολυδυνάμου Γυμνασίου ΠΟΣΜΕ 'Αγρινίου.

'Ορίζομεν ὡς ὅρους δομήσεως :

1) Ποσοστὸν καλύψεως 20%·
2) 'Αποστάσεις κτιρίων ἀπὸ τὰ ὅρια 8μ.
3) Ὕψος 7,5μ.
4) Σ.Δ = 0,3.
5) 'Επιτρέπεται ἡ ἀνέγερσις περισσοτέρων τοῦ ἑνὸς κτηρίου κατὰ τὰ λοιπὰ ὡς τὸ Π.Δ. τῆς 6.10.1978.

'Η παροῦσα δημοσιευθήτω διὰ τῆς 'Εφημερίδος τῆς Κυβερνήσεως.

'Ι. Π. Μεσολογγίου, 11 Δεκεμβρίου 1979.

'Ο Νομάρχης
ΚΩΝ. ΘΑΝΟΠΟΥΛΟΣ

'Αριθ. 4787/186 (3)

Περὶ ἀναγνωρίσεως τῶν ὁδῶν Μαυρικίου καὶ Στρατηγοπούλου στὴν 'Αθήνα Νομοῦ 'Αττικῆς, ὅτι ὑπάρχουν πρὶν ἀπὸ τὸ 1923 καὶ χαρακτηρισμοῦ αὐτῶν ὡς διατηρητέων.

Ο ΝΟΜΑΡΧΗΣ ΑΤΤΙΚΗΣ
ΔΙΑΜΕΡΙΣΜΑ ΑΘΗΝΩΝ

Σύμφωνα μέ:

1. Τὶς διατάξεις:

α) Τοῦ ἀπὸ 17.7.1923 Ν.Δ. «περὶ σχεδίων πόλεων, κωμῶν καὶ συνοικισμῶν τοῦ Κράτους καὶ ἀνεγέρσεως αὐτῶν».
β) Τοῦ Β.Δ. 712/1970, ὅπως τροποποιήθηκε μὲ τὰ 677/1971 καὶ 198/1972 Β.Δ.
γ) Τοῦ Ν. 3200/1955 «περὶ διοικητικῆς ἀποκεντρώσεως», ὅπως ἔχει συμπληρωθεῖ καὶ τροποποιηθεῖ μεταγενέστερα.
δ) Τὴν ἀπὸ 16.1.1980 γνωμοδότηση τοῦ Συμβουλίου Δημοσίων Ἔργων τῆς Νομαρχίας μας (Συνεδρία 3η πρᾶξις 16).

2. Τὴν ἀπὸ 30.11.1979 αἴτηση τοῦ 'Ανδρέα 'Ιωάννου.
3. Τοὺς ἀκόλουθους τίτλους ἰδιοκτησίας: 1) Τὸ ἀριθ. 11908/30.9.1896 συμβόλαιο τοῦ Συμβολαιογράφου Γ. Παπούλια, 2) 7138/18.7.1935 τοῦ Συμβολαιογράφου Ι. Σεργοπούλου, 3) 886/13.10.1978 Συμβολαιογράφου Κ. Γκολφινοπούλου, 4) 17220/11.4.1902 Συμβολαιογράφου Δ. Βοζίκη, 5) 47654/28.4.1920 Συμβολαιογράφου 'Ηρακλῆ Καρκούλια ἀπὸ τοὺς ὁποίους προκύπτει ὅτι οἱ ὁδοὶ Μαυρικίου καὶ Στρατηγοπούλου ὑπάρχουν πρὶν ἀπὸ τὸ 1923.
4. Τὸ τοπογραφικὸ σχεδιάγραμμα τοῦ Πολ. Μηχανικοῦ Γεωργίου Φούγια.
5. Τὸ ἀπὸ 1.12.1948 ρυμοτομικὸ σχέδιο πόλεως 'Αθηνῶν, στὸ ὁποῖο φαίνονται οἱ ἐν λόγῳ ὁδοί, περικλειόμενοι ὑπὸ τῶν ὁδῶν Μαυρομιχάλη, Λασκάρεως, Χαρ. Τρικούπη καὶ Βατατζῆ, ἀποφασίζουμε:

'Αναγνωρίζουμε ὅτι οἱ ὁδοὶ Μαυρικίου καὶ Στρατηγοπούλου στὴν 'Αθήνα, ὑπάρχουν νομίμως πρὶν ἀπὸ τὸ ἔτος 1923, καὶ τὶς χαρακτηρίζουμε διατηρητέες.

Οἱ ὁδοὶ αὐτοὶ φαίνονται στὸ τοπογραφικὸ σχεδιάγραμμα τοῦ Πολ. Μηχανικοῦ Γ. Φουγιὰ καὶ περικλείονται ὑπὸ τῶν ὁδῶν Μαυρομιχάλη, Λασκάρεως, Χαρ. Τρικούπη καὶ Βατατζῆ.

'Η ἀπόφαση αὐτὴ ποὺ ἰσχύει ἀπὸ τὴν κοινοποίησή της στοὺς παραλῆπτες νὰ δημοσιευθεῖ στὴν 'Εφημερίδα τῆς Κυβερνήσεως.

'Αθῆναι, 12 Φεβρουαρίου 1980

'Ο 'Αναπληρωτὴς Νομάρχης
Β. ΠΑΠΑΚΩΣΤΑΣ

'Αριθ. ΙΓ.1834 (4)

Περὶ συμπληρωματικοῦ καθορισμοῦ οἰκισμῶν πρὶν τοῦ ἔτους 1923 ὅπου δίδεται ἁρμοδιότητα στοὺς Προέδρους ἢ Δημάρχους γιὰ ἔκδοση ὁρισμένων οἰκοδομικῶν ἐργασιῶν.

Ο ΝΟΜΑΡΧΗΣ ΗΛΕΙΑΣ

Ἔχοντας ὑπόψη:

1. Τὸ Ν. Δ/γμα τῆς 17.7.1923 «περὶ σχεδίων πόλεων καὶ κωμῶν κλπ. τοῦ Κράτους».

2. Τὴν 'Εγκύκλιο 'Υπουργείου Δημ. Ἔργων, γιὰ τὴ χορήγηση ἀδειῶν ὅπου ἀναφέρεται ὅτι οἰκισμοὶ στοὺς ὁποίους ἁρμόδια ὄργανα γιὰ χορήγηση ὁρισμένων οἰκοδομικῶν ἀδειῶν εἶναι Πρόεδροι μετὰ ἀπὸ σύμφωνη γνώμη τοῦ Κοινοτικοῦ Συμβουλίου καὶ ὁρίζονται μὲ ἀπόφαση τοῦ Νομάρχη, μὲ σύμφωνη γνώμη τοῦ Συμβουλίου Δημοσίων Ἔργων τοῦ Νομοῦ.

3. Τὴν ἀριθ. πρωτ. Ε 9112/18.3.77 ἀπόφαση τοῦ 'Υπουργείου Δημοσίων Ἔργων Γενικῆς Δ/νσεως Δημοσίων Ἔργων, 'Υπηρεσίας Οἰκισμοῦ, Δ/νσεως Ε5/γ.

4. Τὴ σύμφωνη γνώμη τοῦ Νομαρχιακοῦ Συμβουλίου Δημοσίων Ἔργων, ὅπως διατυπώθηκε στὸ πρακτικὸ τοῦ ἀριθ. 1/1980, καθορίζει:

Συμπληρωματικὰ τὸν κατωτέρω οἰκισμό, ὅπου θὰ μεταβιβασθῆ ἁρμοδιότητα γιὰ χορήγηση οἰκοδομικῶν ἀδειῶν: α) περίφραξις ἢ περιτοιχήσεως οἰκοπέδου, β) μικροεπισκευῆς καὶ διαρρυθμίσεως, γ) προσθήκης βοηθητικοῦ χώρου (λουτροῦ, ἀποθήκης, κλπ.) σὲ ἁπλὲς μονόροφες οἰκοδομές, δ) κατασκευῆς καινούργιας μονόροφης οἰκοδομῆς μέχρι 60 τετρ. μέτρα, χωρὶς στοιχεῖα ἀπὸ σκυρόδεμα (κολῶνες, δοκάρια, πλάκες κλπ.) καὶ μόνο μιὰ φορὰ γιὰ κάθε οἰκόπεδο, στὸν Πρόεδρο κοινότητας Δαφνιώτισσας.

Γενικὰ ἰσχύει ἡ ἀπόφαση τοῦ 'Υπουργείου Δημοσίων Ἔργων ἀριθ. Ε 2735/31—8/7.9.77 (ΦΕΚ Β 856).

'Η ἀπόφαση αὐτὴ νὰ δημοσιευτεῖ στὴν 'Εφημερίδα τῆς Κυβερνήσεως.

Πύργος, 13 Φεβρουαρίου 1980

'Ο Νομάρχης
ΑΝΔΡΕΑΣ ΝΙΚΟΛΑΟΥ

'Αριθ. Δ.Π. 38830/79 (5)

Περὶ τροποποιήσεως τοῦ ἰσχύοντος ρυμοτομικοῦ σχεδίου στὸ 72 Ο.Τ. συν/σμοῦ Ν. Χαλκηδόνας Ν. Θεσσαλονίκης.

Ο ΝΟΜΑΡΧΗΣ ΘΕΣΣΑΛΟΝΙΚΗΣ

Ἔχοντας ὑπόψη :

1. Τὶς διατάξεις τοῦ ἀπὸ 17.7.1923 Ν. Δ/τος «περὶ σχεδίων πόλεων κ.λ.π.», ὅπως τροποποιήθηκαν καὶ συμπληρώθηκαν μεταγενέστερα.

2. Τὶς διατάξεις τοῦ Ν. 3200/55 «περὶ διοικητικῆς ἀποκεντρώσεως», ὅπως τροποποιήθηκαν καὶ συμπληρώθηκαν μεταγενέστερα.

3. Τὶς διατάξεις τοῦ Α.Ν. 314/68 «περὶ παροχῆς εἰς τὸν Ὑπουργὸν Βορ. Ἑλλάδος καὶ τοὺς Νομάρχας ἁρμοδιοτήτων ἐπὶ θεμάτων ἐγκρίσεως, ἐπεκτάσεως ἢ τροποποιήσεως σχεδίων πόλεων καὶ κωμῶν», ὅπως τροποποιήθηκαν μὲ τὸ Ν. Δ/γμα 1018/71.

4. Τὴν ἀπόφαση τοῦ Κοινοτικοῦ Συμβουλίου τῆς Κοινότητας Νέας Χαλκηδόνας μὲ ἀριθ. 52/79, μὲ τὴν ὁποία προτείνεται ἡ τροποποίηση τοῦ ἀριθ. 72 Ο.Τ. καθὼς καὶ τὸ φάκελλο τηρήσεως τῆς νόμιμης διαδικασίας.

5. Τὴν ἀπὸ 15.1.80 εἰσήγηση τοῦ Τμήματος Πολ/κῶν Μελετῶν τῆς Δ/νσεως Πολ/μίας γιὰ τὸ ἴδιο ἀντικείμενο.

6. Τὴ πράξη γνωμοδοτήσεως τοῦ Νομαρχιακοῦ Συμβουλίου Δ.Ε. (τμήματος Ν. Θεσ/νίκης) μὲ ἀριθ. 48/4/17.1.80, μὲ τὴν ὁποία αὐτὸ γνωμοδότησε ὁμόφωνα γιὰ τὴν τροποποίηση τοῦ ἰσχύοντος ρυμοτομικοῦ σχεδίου τοῦ 72 Οἰκ. τετραγώνου ἀπὸ χῶρο πρασίνου σὲ οἰκοδομήσιμο οἰκοδομικὸ τετράγωνο, ἀποφασίζουμε:

Ἐγκρίνουμε τὴ τροποποίηση τοῦ ἰσχύοντος ρυμοτομικοῦ σχεδίου τοῦ συν/σμοῦ Νέας Χαλκηδόνας Ν. Θεσ/νίκης στὸ 72 οἰκ. τετράγωνο, ἀπὸ χῶρο πρασίνου σὲ οἰκοδομήσιμο οἰκοδομικὸ τετράγωνο καὶ τὴ διατήρηση τῶν ἤδη ἰσχυόντων ὅρων δομήσεως τῆς περιοχῆς ἤτοι κάλυψη 60% καὶ σύστημα πτέρυγες.

Ἡ ἀπόφαση αὐτὴ νὰ δημοσιευθεῖ στὴν Ἐφημερίδα τῆς Κυβερνήσεως.

Θεσσαλονίκη, 13 Φεβρουαρίου 1980

Ὁ Νομάρχης
ΑΛΕΞΑΝΔΡΟΣ ΤΣΑΚΩΝΑΣ

Τροποποίηση Ρυμοτομικού σχεδίου Ν. Χαλκηδόνος

Κλίμαξ 1:500

Πεζόδρομος

Χώρος Πρασίνου

65

68

72

73

Τάφρος

Γήπεδο


588 589 590 591

2900 4200 1300 3300 4.00 5.00

[illegible] ΘΕΣΣΑΛΟΝΙΚΗΣ
[illegible] ΠΟΛΕΟΔΟΜΙΑΣ
Δ/ΣΗ [illegible]

[illegible] της 38830/13-2-80 [illegible]
[illegible] Νομάρχη Θεσσαλονίκης [illegible] τροποποίησης
[illegible] ρυμοτομικού σχεδίου στο 72
Ο.Τ. [illegible] Ν. Χαλκηδόνας Ν. Θεσ/νίκης
Θεσσαλονίκη 25 Φεβρουαρίου '80

Ε. ΖΕΡΖΕΛΙΔΗΣ
Επιθ/τής ΔΕ [illegible]

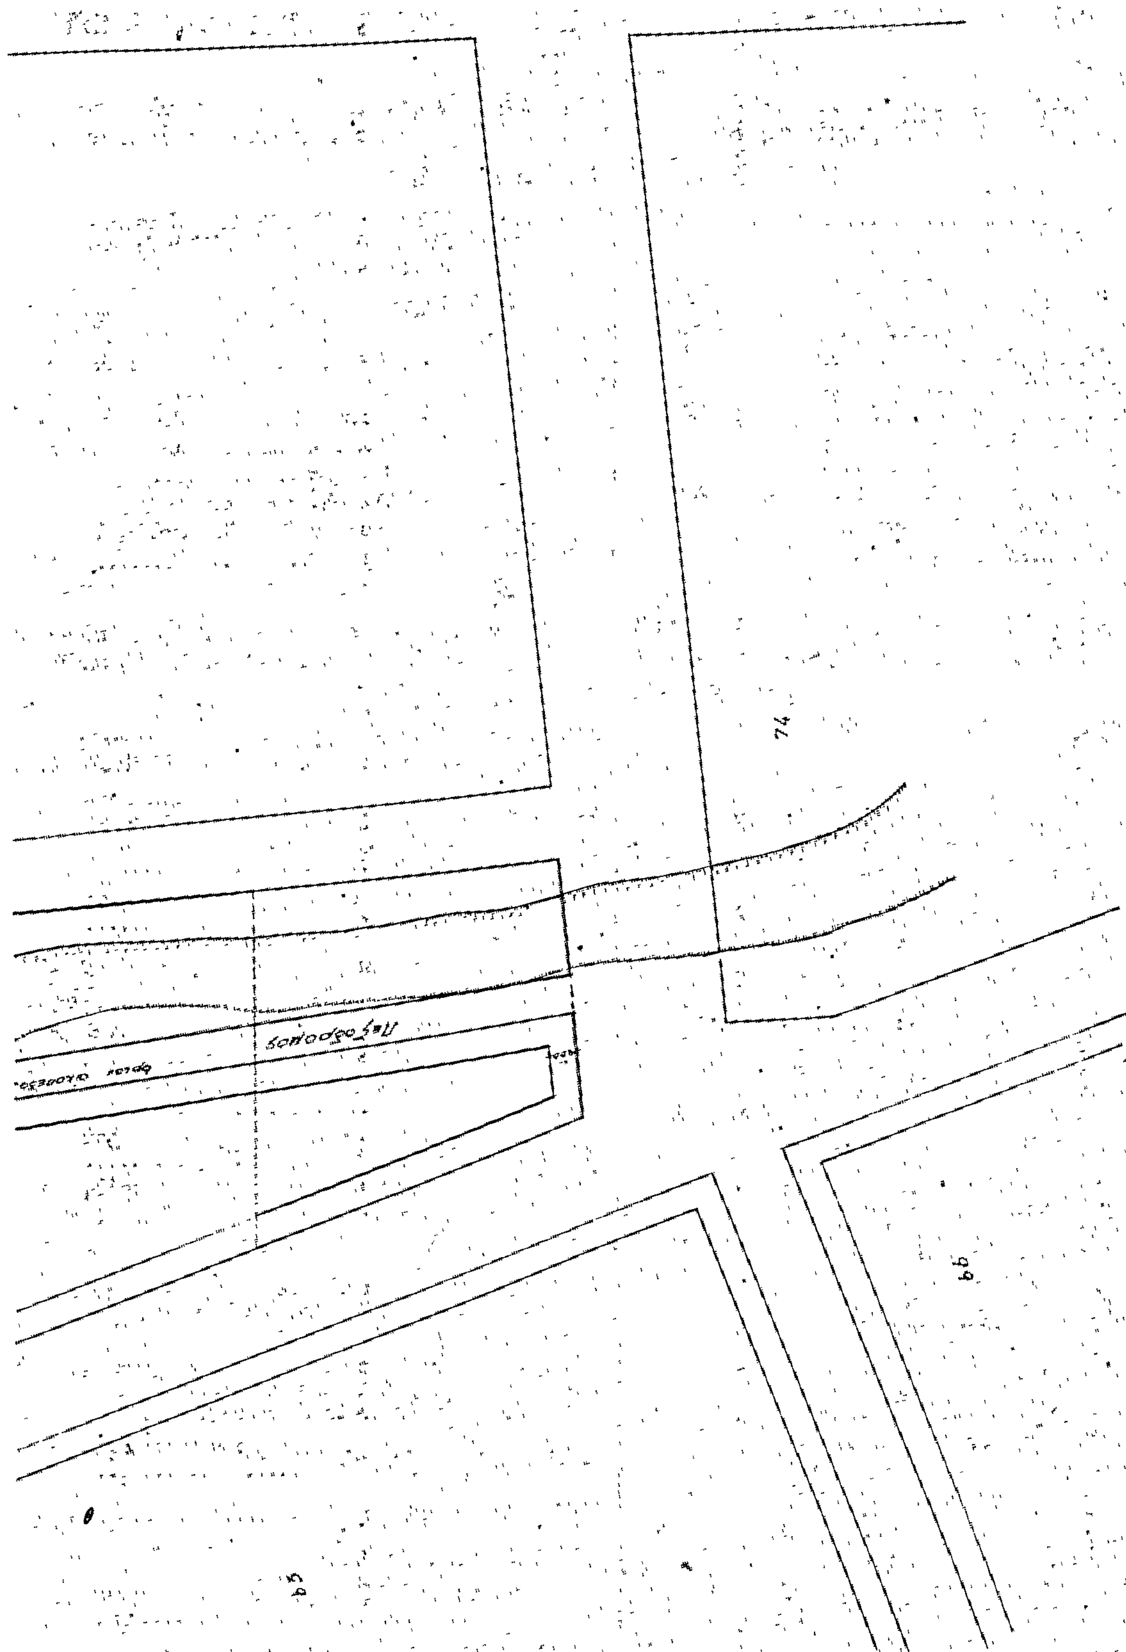
74
Λεωφόρος

Η ΓΕΝΙΚΗ ΔΙΕΥΘΥΝΣΗ ΤΟΥ ΕΘΝΙΚΟΥ ΤΥΠΟΓΡΑΦΕΙΟΥ

ΓΝΩΣΤΟΠΟΙΕΙ ΟΤΙ:

Ἡ ἐτήσια συνδρομὴ τῆς Ἐφημερίδας τῆς Κυβερνήσεως, ἡ τιμὴ τῶν φύλλων της ποὺ πουλιοῦνται τμηματικὰ καὶ τὰ τέλη δημοσιεύσεων στὴν Ἐφημερίδα τῆς Κυβερνήσεως, καθορίσθηκαν ἀπὸ 1 Ἰανουαρίου 1980 ὡς ἀκολούθως:

Α' ΕΤΗΣΙΕΣ ΣΥΝΔΡΟΜΕΣ

1. Γιὰ τὸ Τεῦχος Α'	Δραχ.	1.000
2. » » » Β'	»	1.500
3. » » » Γ'	»	700
4. » » » Δ'	»	1.500
5. » » » Νομικῶν ΠροσώπωνΔ.Δ. κ.λπ.	»	700
6. » » » Ἀν. Εἰδ. Δικαστηρίου	»	100
7. » » » Παράρτημα	»	400
8. » » » Ἀνωνύμων Ἑταιρειῶν κ.λπ.	»	4.000
9. » » Δελτίο Ἐμπορικῆς καὶ Βιομηχανικῆς Ἰδιοκτησίας	»	400
10. Γιὰ ὅλα τὰ τεύχη καὶ τὸ Δ.Ε.Β.Ι.	»	9.000

Οἱ Δῆμοι καὶ οἱ Κοινότητες τοῦ Κράτους καταβάλλουν τὸ 1/2 τῶν ἀνωτέρω συνδρομῶν.

Ὑπὲρ τοῦ Ταμείου Ἀλληλοβοηθείας Προσωπικοῦ τοῦ Ἐθνικοῦ Τυπογραφείου (ΤΑΠΕΤ) ἀναλογοῦν τὰ ἑξῆς ποσά:

1. Γιὰ τὸ Τεῦχος Α'	Δραχ.	50
2. » » » Β'	»	75
3. » » » Γ'	»	35
4. » » » Δ'	»	75
5. » » » Νομικῶν Προσώπων Δ.Δ. κ.λπ.	»	35
6. » » » Ἀν. Εἰδ. Δικαστηρίου	»	5
7. » » » Παράρτημα	»	20
8. » » » Ἀνωνύμων Ἑταιρειῶν κ.λπ.	»	200
9. » » Δελτίο Ἐμπ. καὶ Βιομ. Ἰδιοκτησίας	»	20
10. Γιὰ ὅλα τὰ τεύχη	»	450

Β'. ΤΙΜΗ ΦΥΛΛΩΝ

Ἡ τιμὴ πωλήσεως κάθε φύλλου, μέχρις 8 σελ., εἶναι 5 δρχ., ἀπὸ 9 ὡς 24 σελ. 10 δρχ., ἀπὸ 25 ὡς 48 σελ. 15 δρχ., ἀπὸ 49 ὡς 80 σελ. 30 δρχ., ἀπὸ 81 σελ. καὶ ἄνω ἡ τιμὴ πωλήσεως κάθε φύλλου προσαυξάνεται κατὰ 30 δρχ. ἀνὰ 80 σελίδες.

Γ'. ΤΕΛΗ ΔΗΜΟΣΙΕΥΣΕΩΝ

Ι. Στὸ τεῦχος Ἀνωνύμων Ἑταιρειῶν καὶ Ἑταιρειῶν Περιωρισμένης Εὐθύνης:

Α' Ἀνωνύμων Ἑταιρειῶν:

1. Τῶν καταστατικῶν	Δρχ.	14.000
2. Τῶν ἀποφάσεων «περὶ συγχωνεύσεως ἀνωνύμων ἑταιρειῶν»	»	14.000
3. Τῶν κωδικοποιήσεων τῶν καταστατικῶν (ΦΕΚ 309/67, τ. Β')	»	7.000
4. Τῶν τροποποιήσεων τῶν καταστατικῶν	»	3.000
5. Τῶν ἰσολογισμῶν κάθε χρήσεως	»	6.000
6. Τῶν ὑπουργικῶν ἀποφάσεων «περὶ παροχῆς ἀδείας ἐπεκτάσεως τῶν ἐργασιῶν Ἀσφαλιστικῶν Ἑταιρειῶν», τῶν ἐκθέσεων ἐκτιμήσεως περιουσιακῶν στοιχείων καὶ τῶν ἀποφάσεων τοῦ Δ.Σ. τοῦ ΕΛΤΑ, μὲ τὶς ὁποῖες ἐγκρίνονται καὶ δημοσιεύονται οἱ κανονισμοὶ αὐτοῦ	»	5.000
7. Τῶν ἀποφάσεων «περὶ ἐγκαταστάσεως ὑποκαταστήματος, διορισμοῦ γενικοῦ πράκτορος καὶ παροχῆς πληρεξουσιότητος πρὸς ἀντιπροσώπευσιν ἐν Ἑλλάδι ἀλλοδαπῶν Ἑταιρειῶν» καὶ τῶν ἀποφάσεων «περὶ μεταβιβάσεως τοῦ χαρτοφυλακίου Ἀσφαλιστικῶν Ἑταιρειῶν κατὰ τὸ ἄρθρο 59 παρ. 1 τοῦ Ν.Δ. 400/70»	»	3.000
8. Τῶν ἀνακοινώσεων γιὰ κάθε μεταβολὴ ποὺ γίνεται μὲ ἀπόφαση Γ.Σ. ἢ Δ.Σ., τῶν προσκλήσεων σὲ γενικὲς συνελεύσεις, τῶν κατὰ τὸ ἄρθρο 32 τοῦ Ν. 3221/24 γνωστοποιήσεων, τῶν ἀνακοινώσεων, ποὺ προβλέπονται ἀπὸ τὸ ἄρθρο 59 παρ. 3 τοῦ Ν.Δ. 400/1970 «περὶ Ἀλλοδαπῶν Ἀσφαλιστικῶν Ἑταιρειῶν», τῶν ἀποφάσεων τοῦ Διοικητικοῦ Συμβουλίου τοῦ ΕΛΤΑ, ποὺ ἀναφέρονται σὲ προσωρινὲς διατάξεις καὶ τῶν ἀποφάσεων τοῦ Ὑπ. Συγκοινωνιῶν διὰ τοὺς ΗΛΠΑΠ – ΗΣΑΠ – ΟΣΕ	»	1.500
9. Τῶν συνοπτικῶν μηνιαίων καταστάσεων τῶν Τραπεζικῶν Ἑταιρειῶν	»	1.500
10. Τῶν ἀποφάσεων τῆς ἐπιτροπῆς τοῦ Χρηματιστηρίου «περὶ εἰσαγωγῆς χρεωγράφων εἰς τὸ χρηματιστήριον πρὸς διαπραγμάτευσιν, συμφώνως πρὸς τὰς διατάξεις τοῦ ἄρθρου 2 παρ. 3 Α.Ν. 148/1967»	Δρχ.	1.500
11. Τῶν ἀποφάσεων τῆς ἐπιτροπῆς κεφαλαιαγορᾶς «περὶ διαγραφῆς χρεωγράφων ἐκ τοῦ χρηματιστηρίου, συμφώνως πρὸς τὰς διατάξεις τοῦ ἄρθρου 2 παρ. 4 Α.Ν. 148/67»	»	1.500
12. Τῶν ἀποφάσεων «περὶ ἐγκρίσεως τιμολογίων τῶν Ἀσφαλιστικῶν Ἑταιρειῶν»	»	1.000

Β' Ἑταιρειῶν Περιωρισμένης Εὐθύνης:

1. Τῶν καταστατικῶν	Δρχ.	1.500
2. Τῶν κωδικοποιήσεων τῶν καταστατικῶν	»	1.500
3. Τῶν ἰσολογισμῶν κάθε χρήσεως	»	1.500
4. Τῶν ἐκθέσεων ἐκτιμήσεως περιουσιακῶν στοιχείων	»	1.500
5. Τῶν τροποποιήσεων τῶν καταστατικῶν (γιὰ κάθε συμβολαιογραφικὴ πράξη)	»	600
6. Τῶν ἀνακοινώσεων μὲ συμβολαιογραφικὴ πράξη	»	600
7. Τῶν ἀνακοινώσεων μὲ ἀπόφαση τῆς Γ.Σ.	»	400
8. Τῶν προσκλήσεων σὲ γενικὲς συνελεύσεις	»	400

Γ' Ἀλληλασφαλιστικῶν Συνεταιρισμῶν – Ἀλληλασφαλιστικῶν Ταμείων καὶ Φιλανθρωπικῶν Σωματείων:

1. Τῶν ὑπουργικῶν ἀποφάσεων «περὶ χορηγήσεως ἀδείας λειτουργίας Ἀλληλασφαλιστικῶν Συνεταιρισμῶν – Ἀλληλασφαλιστικῶν Ταμείων»	»	1.500
2. Τῶν ἰσολογισμῶν τῶν ἀνωτέρω Συνεταιρισμῶν, Ταμείων καὶ Σωματείων	»	1.500

Δ' Τῶν δικαστικῶν πράξεων:	Δρχ.	600

ΙΙ. Στὸ Τέταρτο τεῦχος:

Τῶν δικαστικῶν πράξεων γιὰ παρακατάθεση ἀποζημιώσεως	»	600

Δ'. ΚΑΤΑΒΟΛΗ ΣΥΝΔΡΟΜΩΝ - ΤΕΛΩΝ ΔΗΜΟΣΙΕΥΣΕΩΝ ΚΑΙ ΠΟΣΟΣΤΩΝ Τ.Α.Π.Ε.Τ.

1. Οἱ συνδρομὲς τοῦ ἐσωτερικοῦ καὶ τὰ τέλη δημοσιεύσεων προκαταβάλλονται στὰ Δημόσια Ταμεῖα ἔναντι ἀποδεικτικοῦ εἰσπράξεως, τὸ ὁποῖο φροντίζει ὁ ἐνδιαφερόμενος νὰ τὸ στείλει στὴ Γενικὴ Δ/νση τοῦ Ἐθνικοῦ Τυπογραφείου.

2. Οἱ συνδρομὲς τοῦ ἐξωτερικοῦ εἶναι δυνατὸ νὰ στέλνονται καὶ σὲ ἀνάλογο συνάλλαγμα μὲ ἐπιταγὴ ἐπ' ὀνόματι τοῦ Διευθυντῆ τῶν Διοικητικῶν καὶ Οἰκονομικῶν Ὑποθέσεων τοῦ Ἐθνικοῦ Τυπογραφείου.

3. Τὸ ὑπὲρ τοῦ ΤΑΠΕΤ ποσοστὸ ἐπὶ τῶν ἀνωτέρω συνδρομῶν καὶ τελῶν δημοσιεύσεων καταβάλλεται ὡς ἑξῆς:

α) στὴν Ἀθήνα: στὸ Ταμεῖο τοῦ ΤΑΠΕΤ (Κατάστημα Ἐθνικοῦ Τυπογραφείου),

β) στὶς ὑπόλοιπες πόλεις τοῦ Κράτους: στὰ Δημόσια Ταμεῖα καὶ ἀποδίδεται στὸ ΤΑΠΕΤ σύμφωνα μὲ τὶς 192378/3639/1947(RONEO 185) καὶ 178048/5321/31.7.65 (RONEO 139) ἐγκύκλιες διαταγὲς τοῦ Γ.Λ.Κ.,

γ) στὶς περιπτώσεις συνδρομῶν ἐξωτερικοῦ: ὅταν ἡ ἀποστολή τους γίνεται μὲ ἐπιταγὲς μαζὶ μ' αὐτὲς στέλνεται καὶ τὸ ὑπὲρ τοῦ ΤΑΠΕΤ ποσοστό.

Ὁ Γενικὸς Διευθυντὴς
ΑΘΑΝ. ΠΑΝ. ΣΠΗΛΙΟΠΟΥΛΟΣ